

Résidence *Pietra Romana* Castelnau-le-Lez

Lot n°01

Type : T4

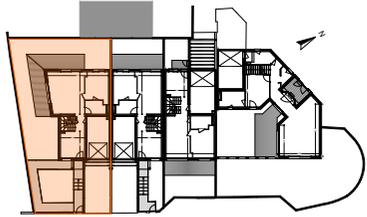


TABLEAU DES SURFACES (placards inclus)

RDC	Entrée / Cuisine	13,44 m ²
RDC	Pl.	0,39 m ²
RDC	SDE 1 + WC	4,77 m ²
RDC	Séjour	37,54 m ²
R+1	Chambre 1	12,60 m ²
R+1	Chambre 2	11,06 m ²
R+1	Chambre 3	10,82 m ²
R+1	Dgt	5,07 m ²
R+1	SDE 2	3,03 m ²
R+1	SDE 3	3,37 m ²
R+1	WC	1,62 m ²

Surface habitable 103,71 m²

Terrasse RDC 27,62 m²

Terrasse R+1 / 1 16,42 m²



Terrasse R+1 / 2 6,99 m²

Jardin 116,21 m²

Surface terrain 272 m²

La société se réserve la possibilité d'apporter les modifications qui seraient dues à des impératifs d'ordre technique, ou administratif ou normatif.
Les côtes, les surfaces, ainsi que la position des éléments techniques sont données sous réserve des impératifs de construction et de tolérance d'exécution.
De ce fait, les indications portées sur le plan ne sont qu'approximatives.

Plan RDC

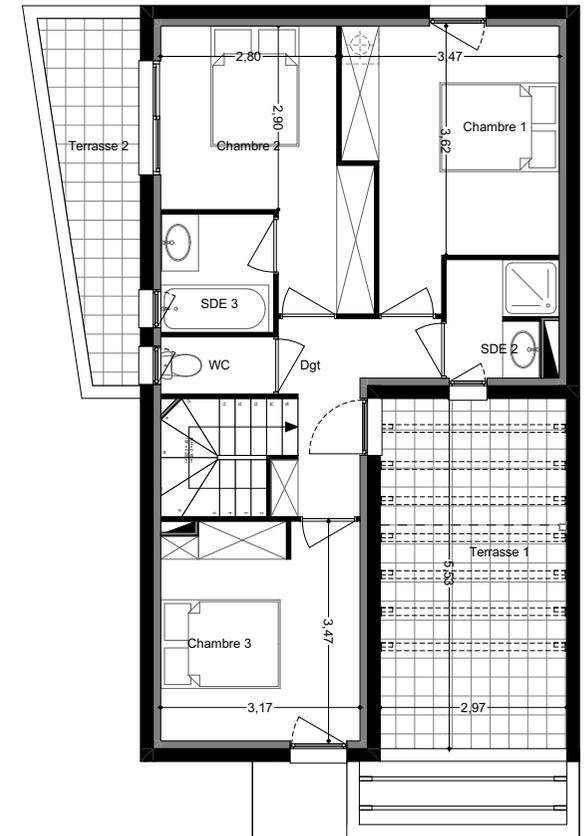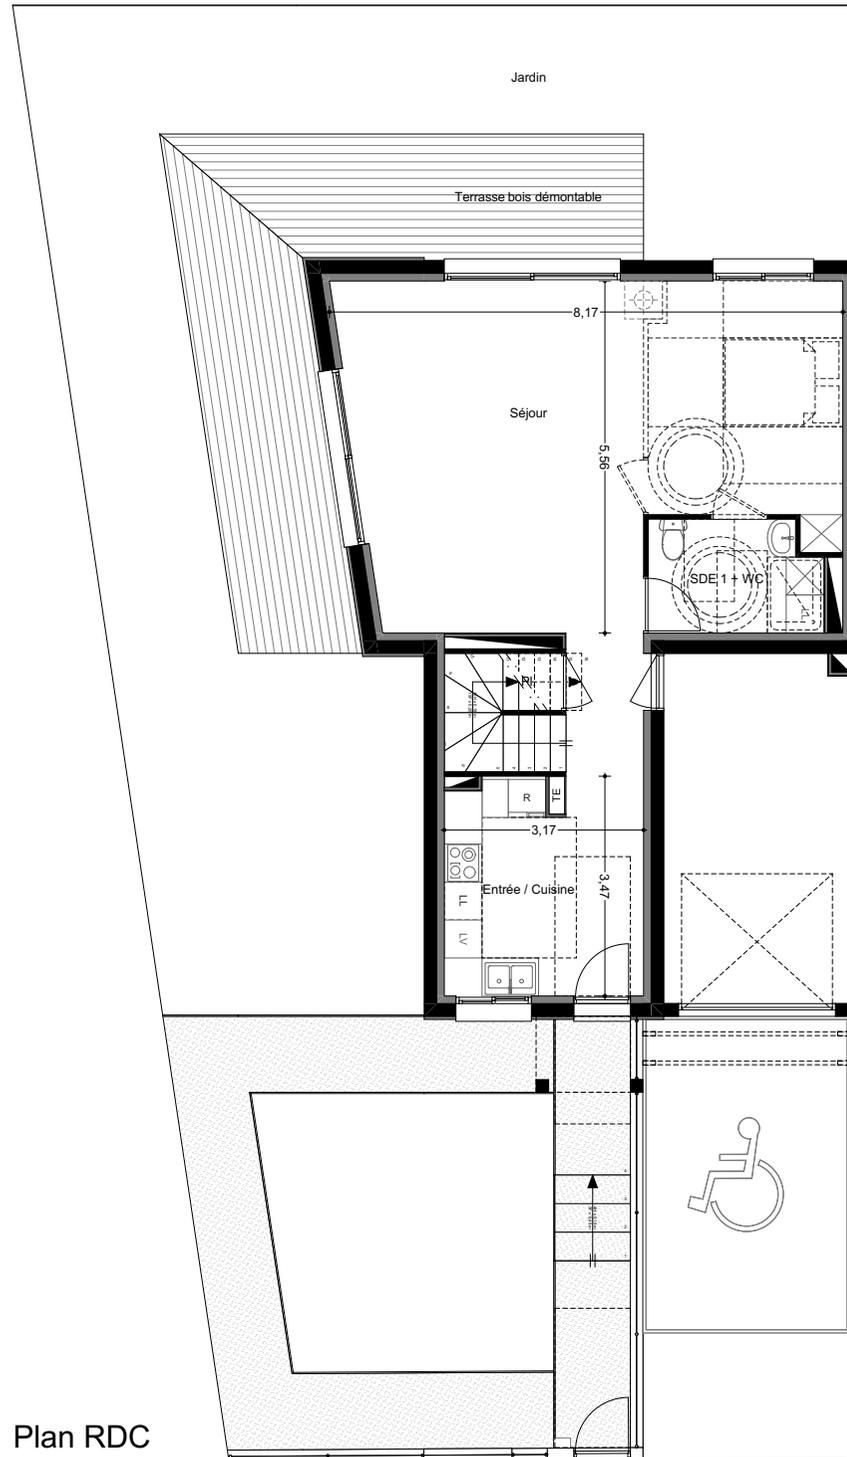

Plan R+1

